


Innenhof

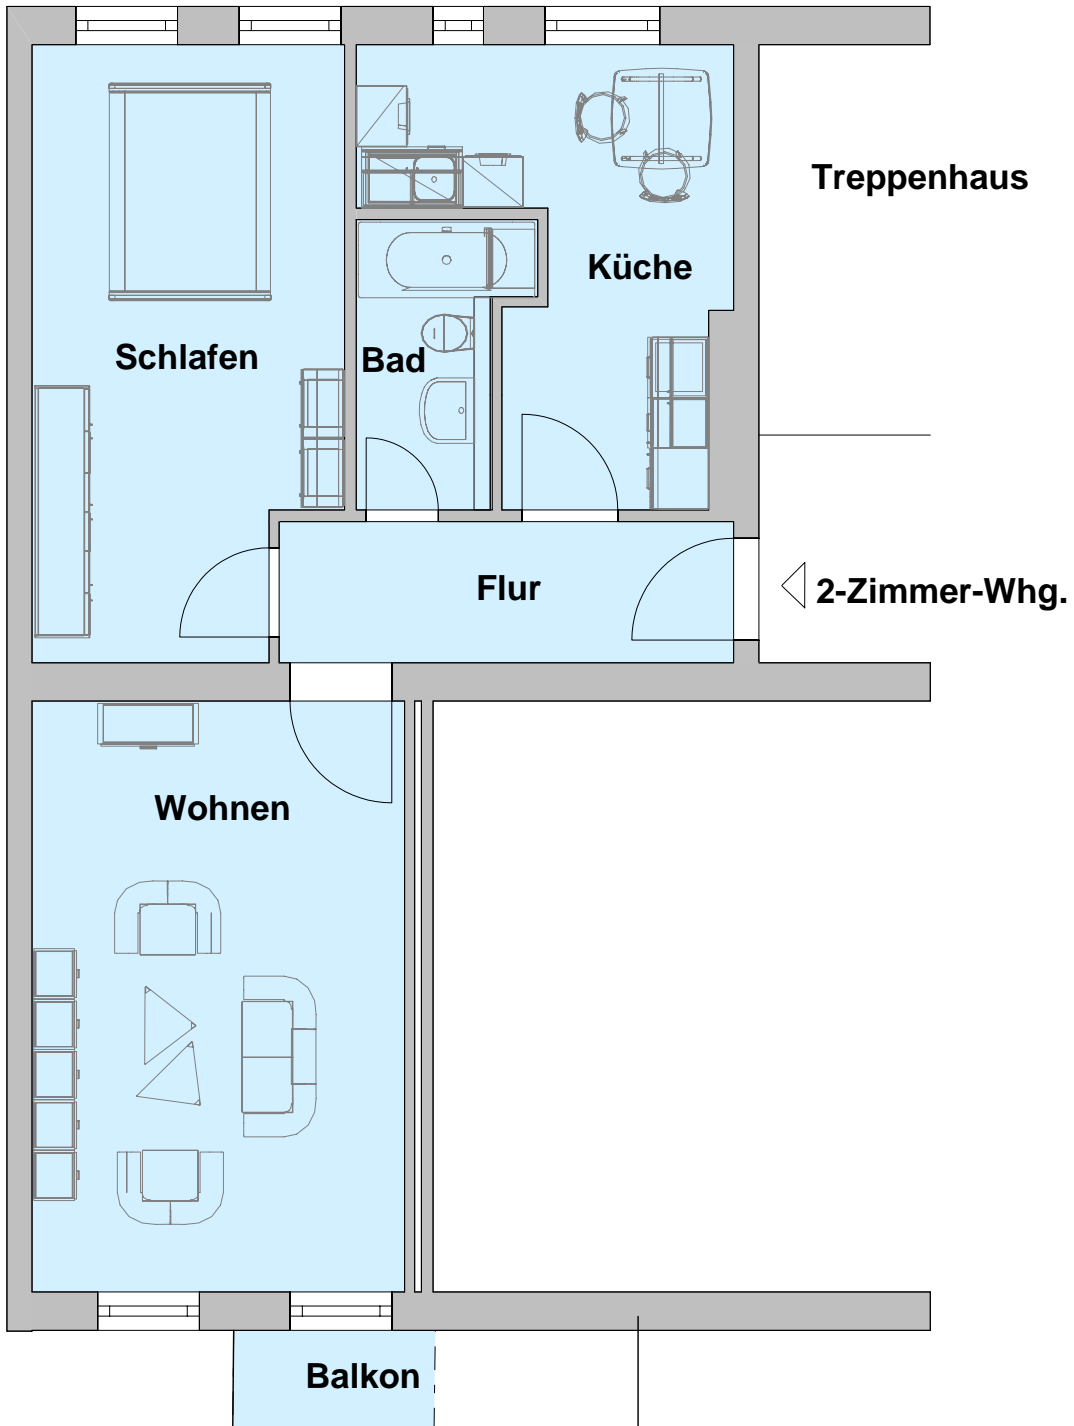

Reuterstraße

2-Zimmer-Wohnung
Reuterstraße 91
2. Obergeschoß